


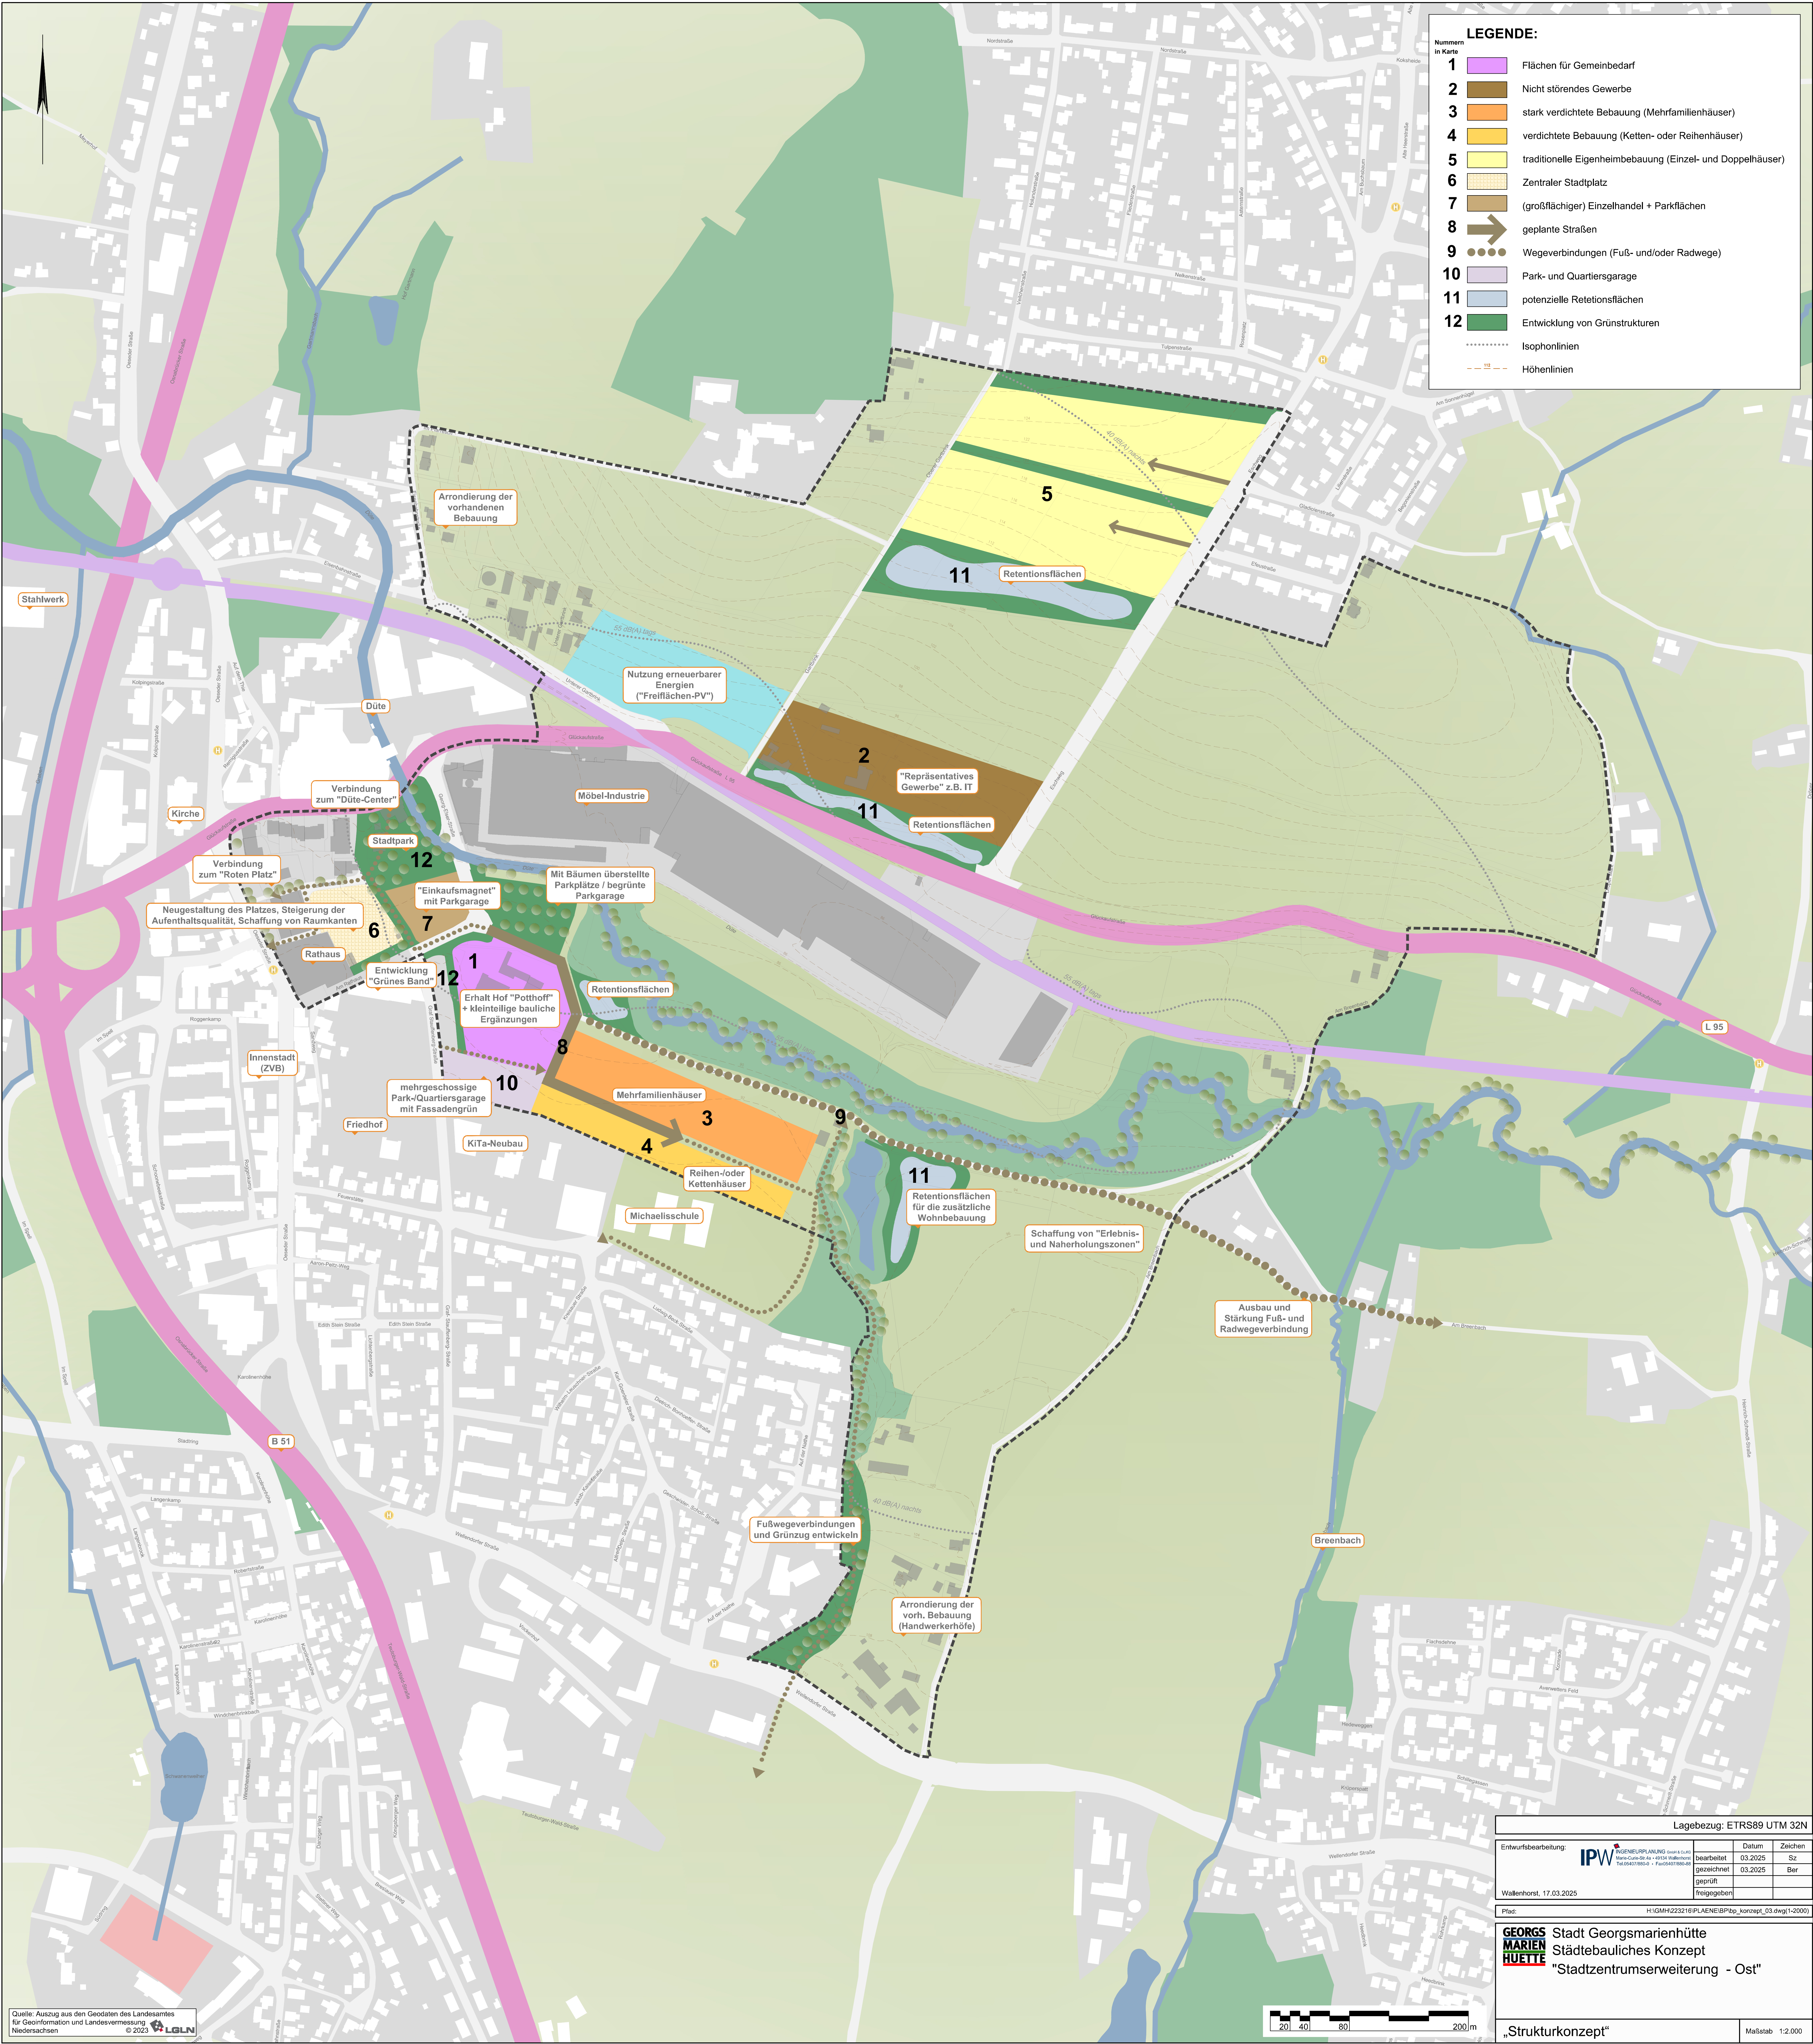

LEGENDE:		
Nummern in Karte		
1		Flächen für Gemeinbedarf
2		Nicht störendes Gewerbe
3		stark verdichtete Bebauung (Mehrfamilienhäuser)
4		verdichtete Bebauung (Ketten- oder Reihenhäuser)
5		traditionelle Eigenheimbebauung (Einzel- und Doppelhäuser)
6		Zentraler Stadtplatz
7		(großflächiger) Einzelhandel + Parkflächen
8		geplante Straßen
9		Wegeverbindungen (Fuß- und/oder Radwege)
10		Park- und Quartiersgarage
11		potenzielle Retentionsflächen
12		Entwicklung von Grünstrukturen
Isophontlinien		
Höhenlinien		